


X:\nor\oppgav\lillehammer\5190636\BIM\VA_T\VA_2024_VA_2024.dwg - PetTho - Plottet: 2024-09-23, 10:00:26 - LAYOUT = H001 - XREF = T_VA_2024_NY_T_sittekledninger_sklisset, Grunnkart_Mars-2023, Ekeisist_VA_2d_jun2023, Arealer_Myr_Mars-2023, Xref_Skilyper, T_VA_2024_NY_senterlinjer, T_VA_2024_NY_rammer_1-4000, Koter trykksoneer 2024, T_VA_2024_NY_T_sittekledninger_sklisset, Grunnkart_Mars-2023, Ekeisist_VA_2d_jun2023, Arealer_Myr_Mars-2023, Xref_Skilyper, T_VA_2024_NY_senterlinjer, T_VA_2024_NY_rammer_1-4000, T_VA_2024_tekst

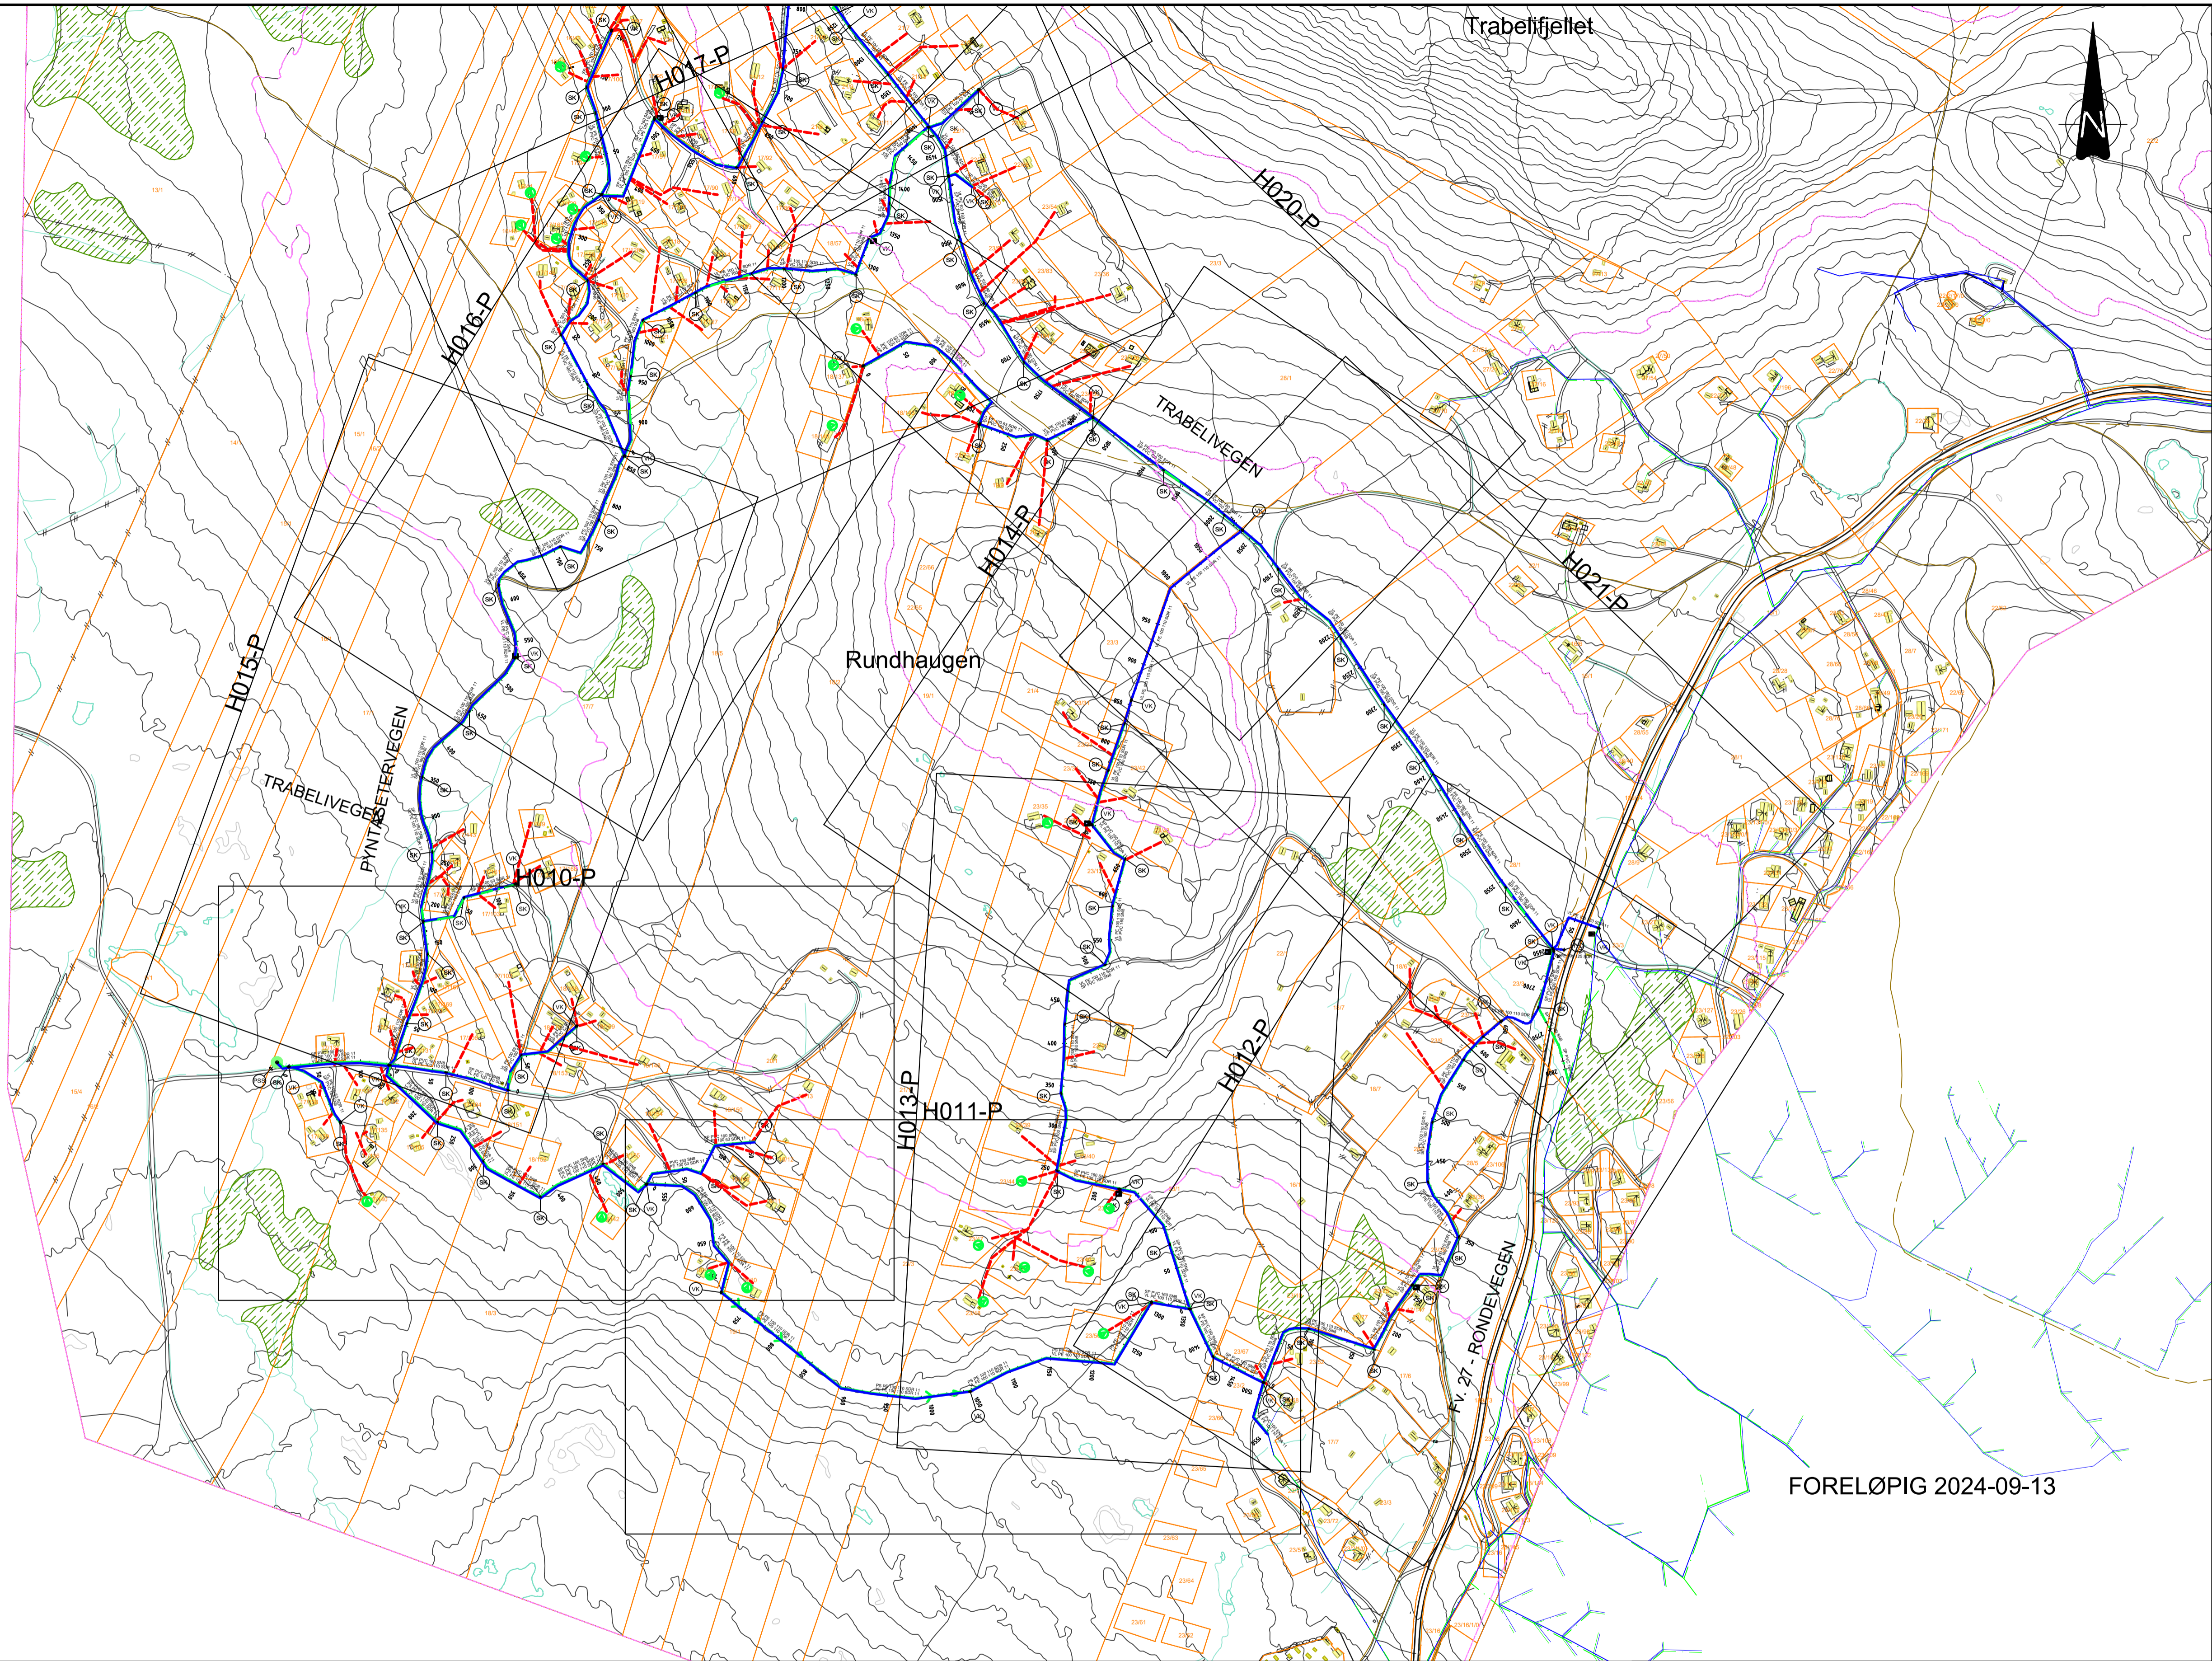

FORELØPIG 2024-09-13

TEGNFORKLARING

- VANNLEDNING
- PUMPELEDN. SPV.
- SPILLVANNsledn.
- STIKKL. VANN I HOVEDGRØFT
- STIKKLEDNINGSTRASE (VL+SP)
- ANTATT TRYKKSONEGRENSE
- REDUKSJONSVENTIL
- PUMPESTASJON AVLØP
- SKILØYPE/STI

EKSIST.

-
-
-
-
-
-

PLANLAGT ANLEGG I REGI AV RINGEBU K.

-
-
-
-
-

MULIG FRAMTIDIG VIDEREFØRING/PRIVATE ANL.

-
-

MERKNADER:

- TRYKKSONEGRENSER ANGIT PÅ TEGNING ER HENTET FRA HOVEDPLAN FOR VA. EKSAKT TRYKK I TILKOBLINGSPUNKTER MÅ KONTROLLERES OG Plassering AV REDUKSJONSVENTILER MÅ VURDERES I DETALJPROSJEKTERING.

Dette dokumentet er utarbeidet av Norconsult som del av det oppdraget som fremgår nedenfor. Opphavsretten tilhører Norconsult. Dokumentet må bare benyttes til det formål som oppdragsavtalen beskriver, og må ikke kopieres eller gjøres tilgjengelig på annen måte eller i større utstrekning enn formålet tillater.

RINGEBU KOMMUNE		Målestokk (gjelder A1) 1:4000
VA Trabelivegen, Steintjønnlia Overordnet VA-oversiktsplan Del 1/2		
Norconsult	Oppdragsnummer 5190636	Tegningsnummer H001
Rev. D01	Dato 2024-09-23	Beskrivelse For godkjenning hos oppdragsgiver
PetTho	FrMko	FrMko
<small>Utarbeidet</small>	<small>Fagkontroll</small>	<small>Godkjent</small>
5190636		Revisjon D01