



Revisjon		Revisjonen gjelder		Utarb	Kontr	Godkjent	Rev. dato
		Tegningsdato		27.03.2023			
		Bestiller		Arild Sundt			
		Prosjekt for		Innlandet fylkeskomm			
		Prosjekt av		Plan og Prosj. IFK			
		MHI					
		Vegantlegg-ID		101335276			
		Brutto					
		Målestokk A1/A3		1:1000/1:2000			
		Koordinatsystem		UTM32N2000			
Utarbeidet av		Kontrollert av		Godkjent av		Konsulentarkiv	
JenPau		OleWah		ArSun			
		Tegningsnummer /		revisjonsbøksnavn		C001	

Venabygd handel

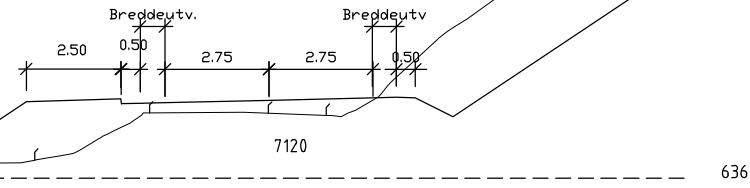


Venabygd kirke

Kirkemur

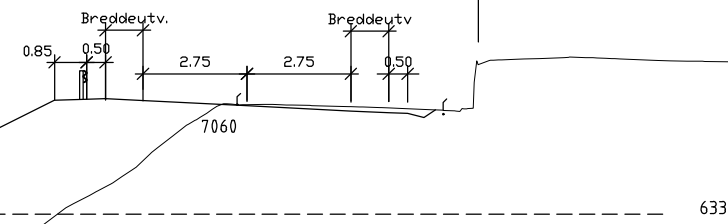


Soknestue

Kirkemur

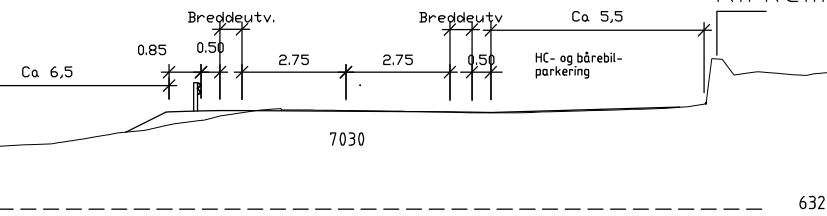

Revisjon	Revisjonen gjelder	Utarb	Kontr	Godkjent	Rev. date
		Tegningsdate: 01.03.2023 Bestiller: A Sundt Produsert for: Innlandet fylkeskomm Produsert av: Plan og prosjektering MMI Vegantegg-ID: 101335276 Arkivreferanse: 2022/8523 Brutto: Målestokk: A1/A3			
F27 0101 m 0899 - 7010 og 5201 m 0 - 310 Venabygd kirke Bredding av veg og flytting av kryss		Koordinatystem: UTM32-NN2000 Tegningsnummer / revisjonsboksnavn: F001			
Regulering	Utarbeidet av	Kontrollert av	Godkjent av	Konsulentarkiv	
	JenPau	ArISun			

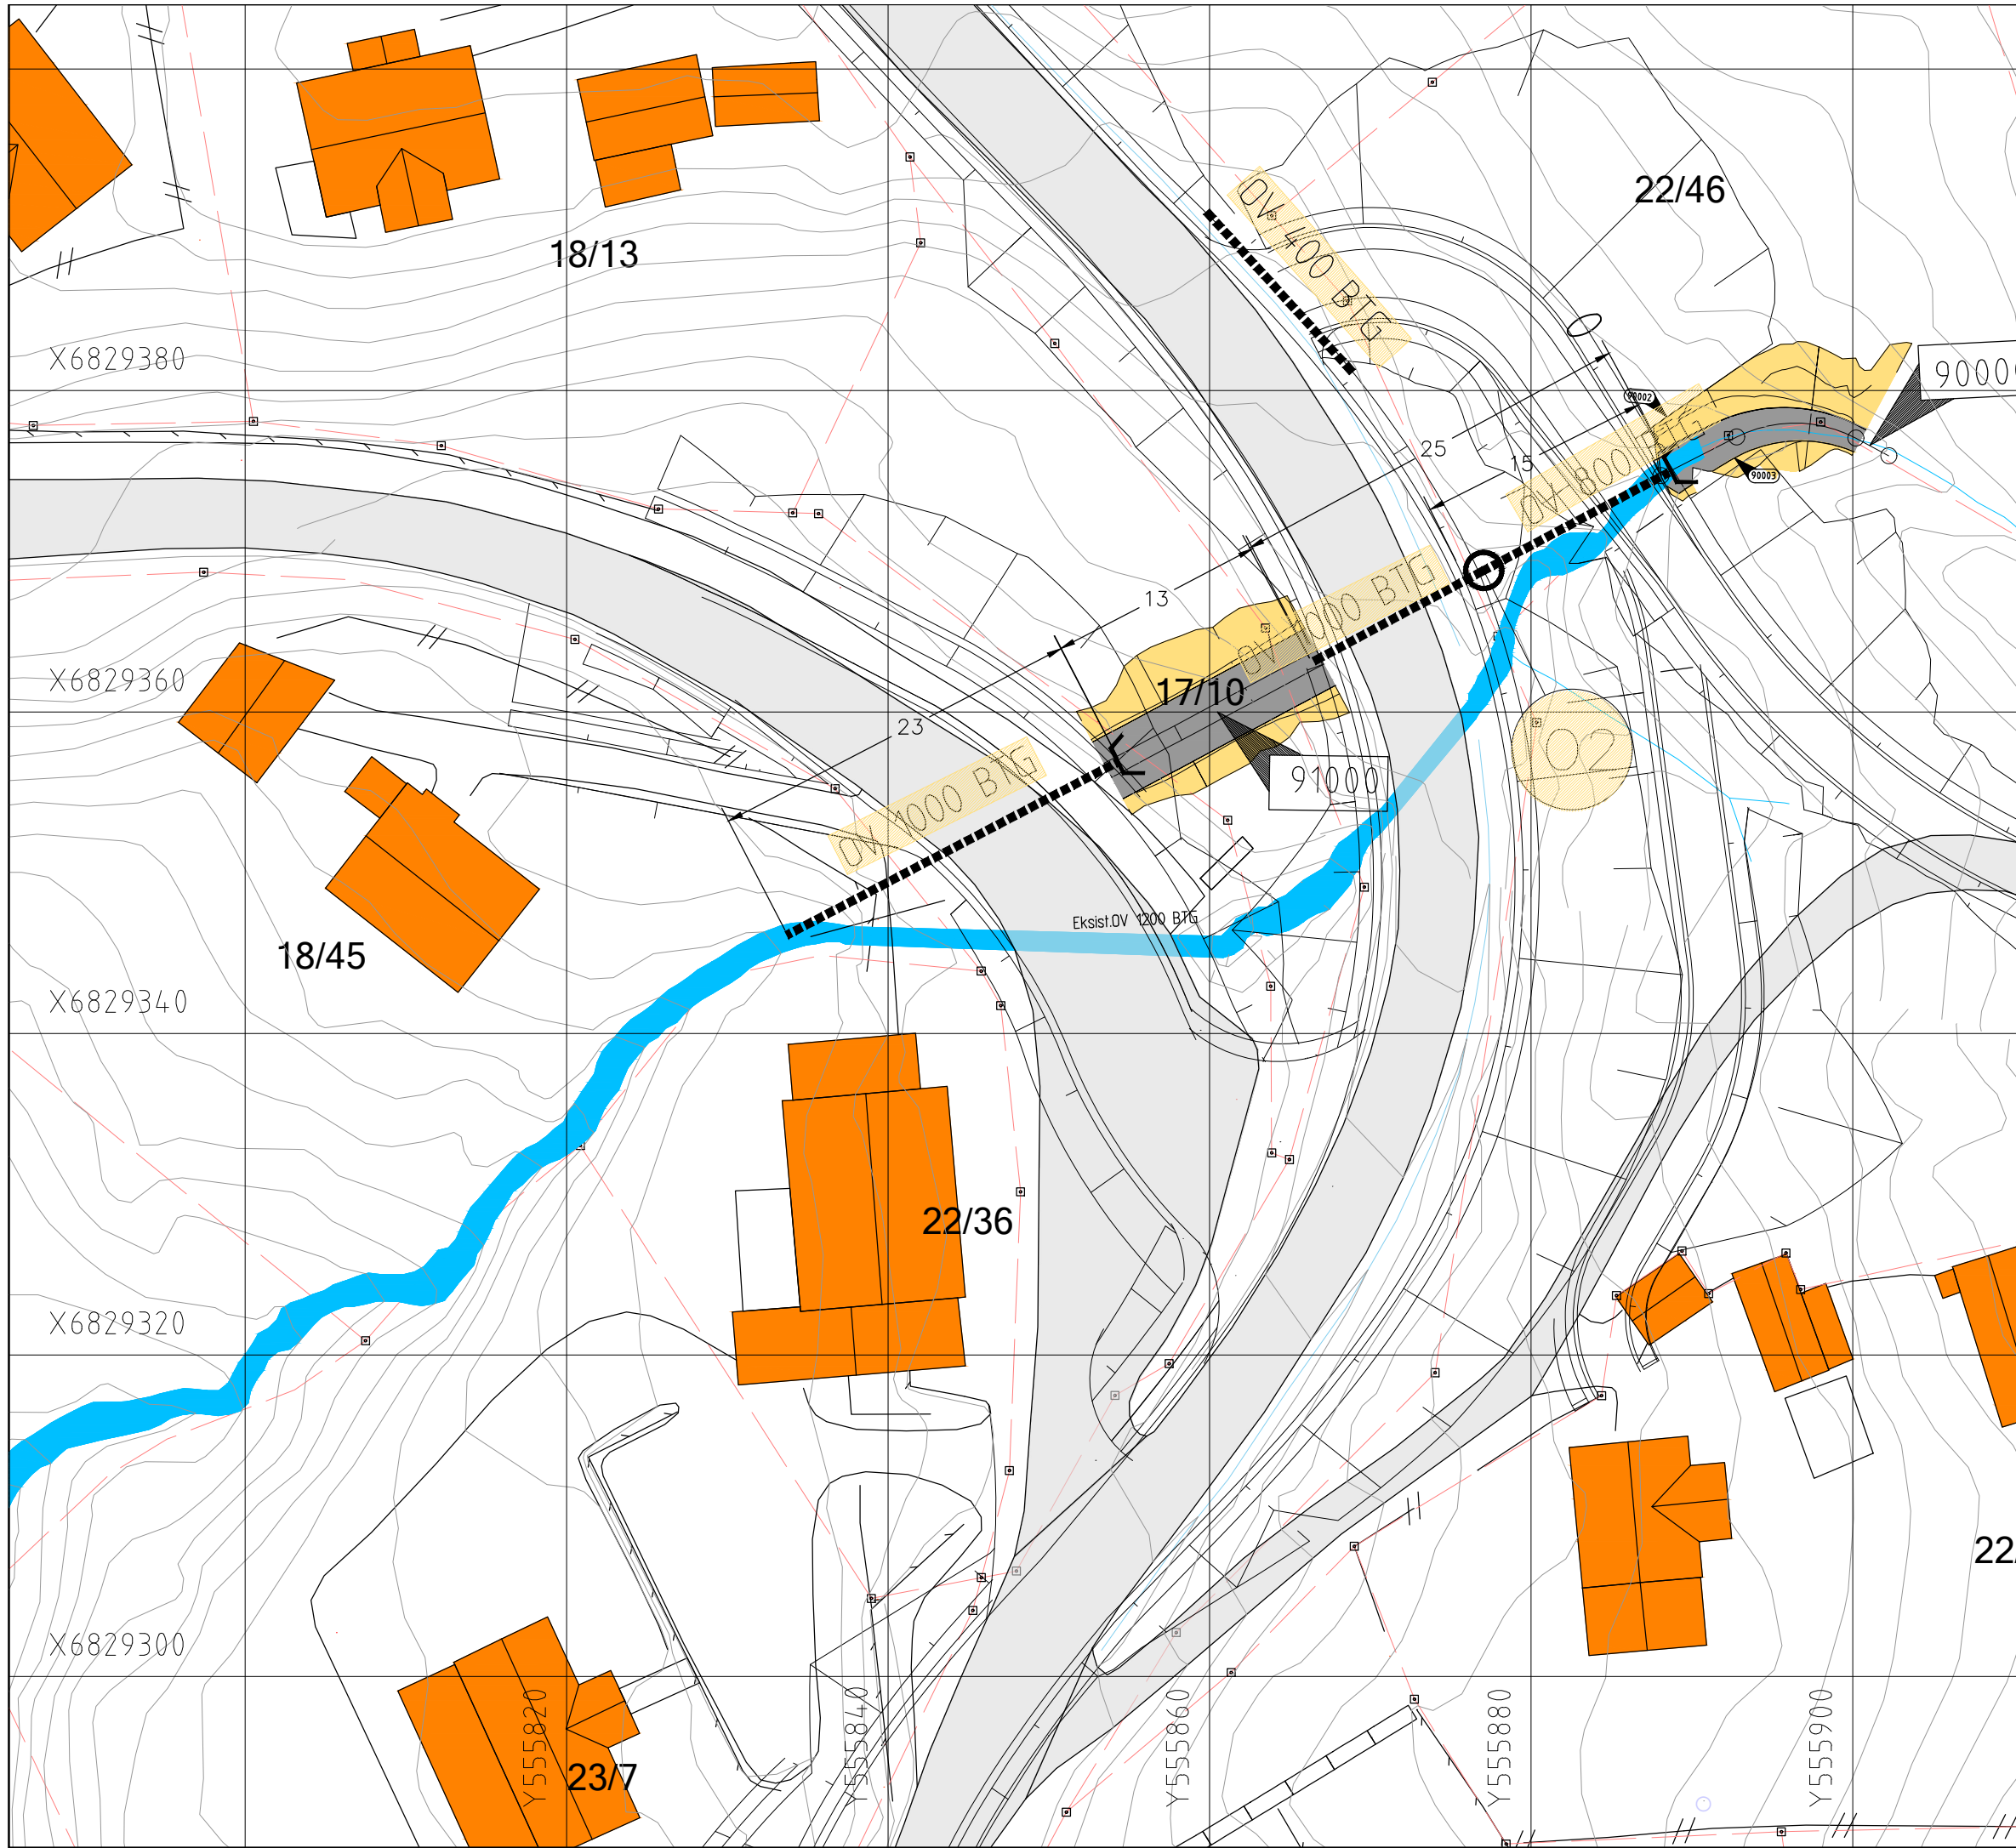

BESTEMMELSER.

- ①
- ②
- ③


TEGNFORKLARING.

Nytt Eksisterende

Overvannsledning

Overvannskum

Revisjon	Revisjonen gjelder	Utarb	Kontr	Godkjent	Rev. date
		Tegningsdato: 21.12.2022 Bestiller: Referanse i fylkeskommunen Produsert for: Innlandet fylkeskommune Produsert av: FIRMANAVN MMI: MMI_VERDI Vegantegg-ID: VEGANLEGG_ID Arkivreferanse: ELEMENTSNUMMER Bruttus: BRUTUSNUMMER Målestokk: A1/A3 1:200 / 1:40 Koordinatystem: UTM32 NN2000			
Fv 27 FV 27 Venabygd Kirke Overvann - plantegning Reguleringsplan Foreløpig		Utarbeidet av	Kontrollert av	Godkjent av	Konsulentarkiv
		OEK	-	-	-
		Tegningsnummer / revisjonsboksnavn		G001	F1

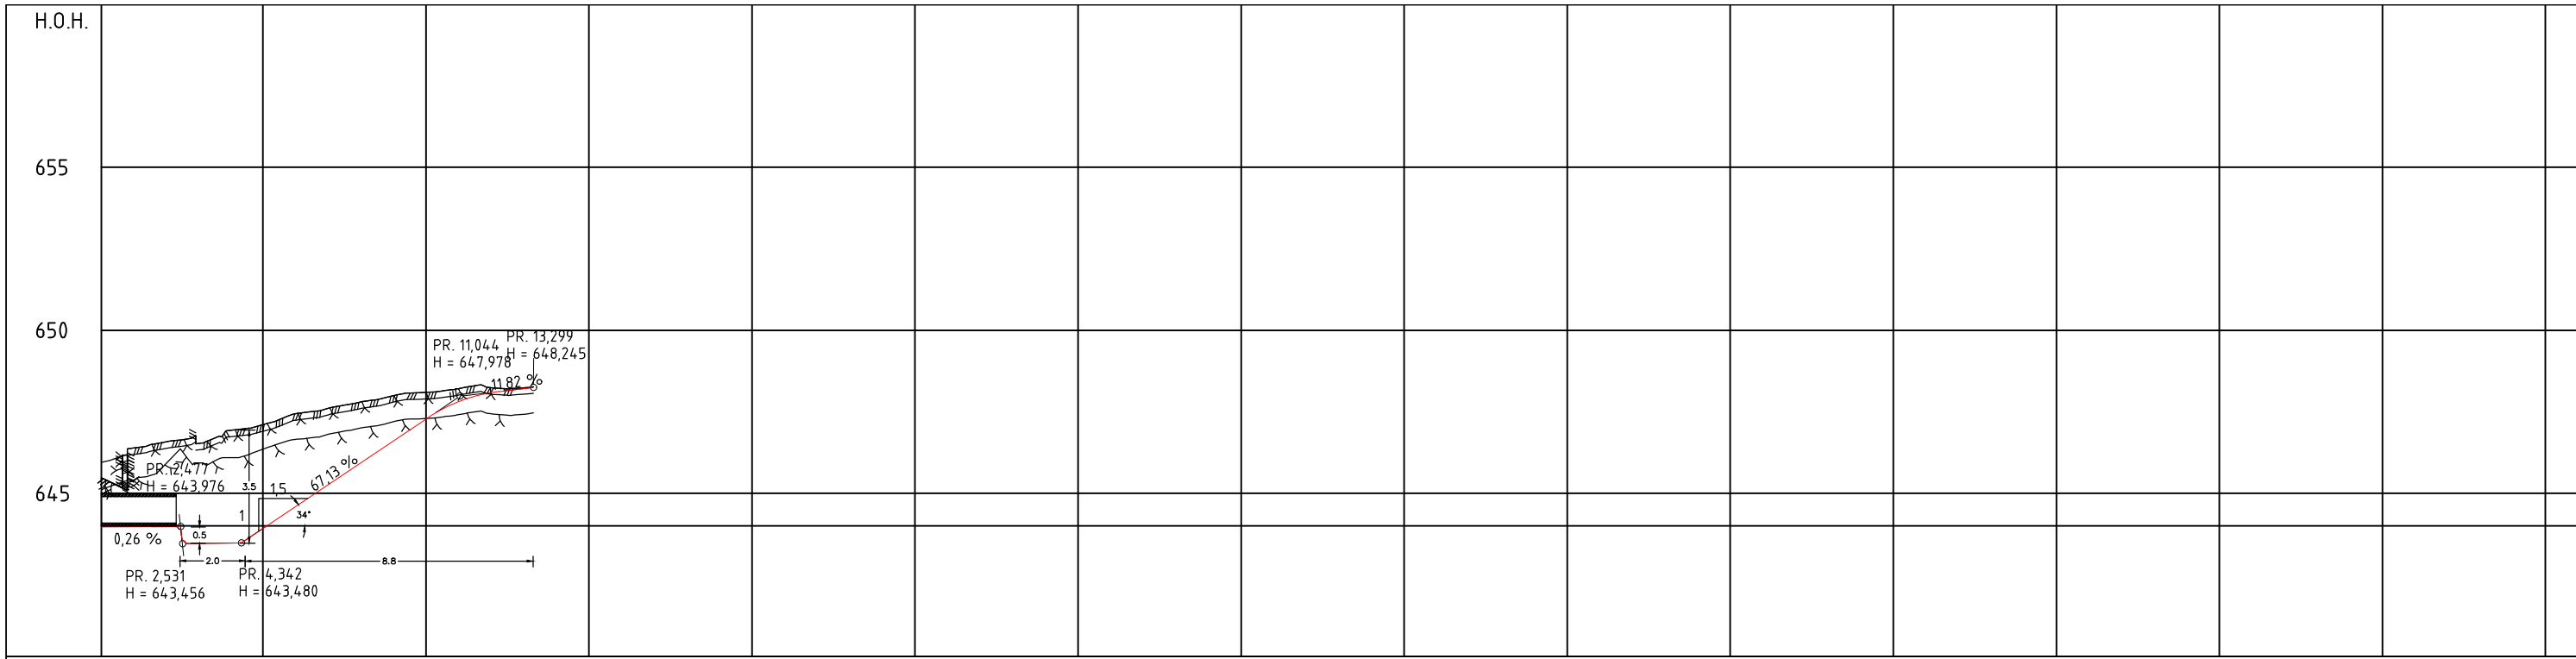

PROFIL NR.	0,05	5	10	15	20	25	30	35	40	45	50	55	60	65	70	75												
HOR. KURV.		R=∞	R=8	R=∞																								
BREDEUTV.																												
TVERRFALL																												
H.k.j.b.k.				0,0%																								
V.k.j.b.k.																												
PROFIL H.	643,977	646,396	643,977	646,579	643,976	646,531	643,456	646,938	643,480	647,108	643,976	647,168	644,559	647,655	645,261	647,808	645,941	648,008	646,611	648,108	647,788	648,211	647,811	648,248	648,079	648,241	648,241	648,241
TERRENG H.																												
OVERBYGN.T.				30CM																								


BESTEMMELSER.

- 1
- 2
- 3

TEGNFORKLARING.

- Nytt
- Eksisterende
- Overvannsledning
- Overvannskum

Revisjon	Revisjonen gjelder	Utarb	Kontr	Godkjent	Rev. date
		Tegningsdate: 21.12.2022 Bestiller: Referanse i fylkeskommunen Produsert for: Innlandet fylkeskommune Produsert av: FIRMANAVN MMI: MMI_VERDI Veggtegning-ID: VEGANLEGG_ID Arkivreferanse: ELEMENTSNUMMER Brutus: BRUTUSNUMMER Målestokk: A1/A3: 1:200 / 1:40 Koordinatystem: UTM32 NN2000			
Utarbeidet av	Kontrollert av	Godkjent av	Konsulentarkiv	Tegningsnummer / revisjonsboksnavn	
OEW	-	-	-	G002	F1

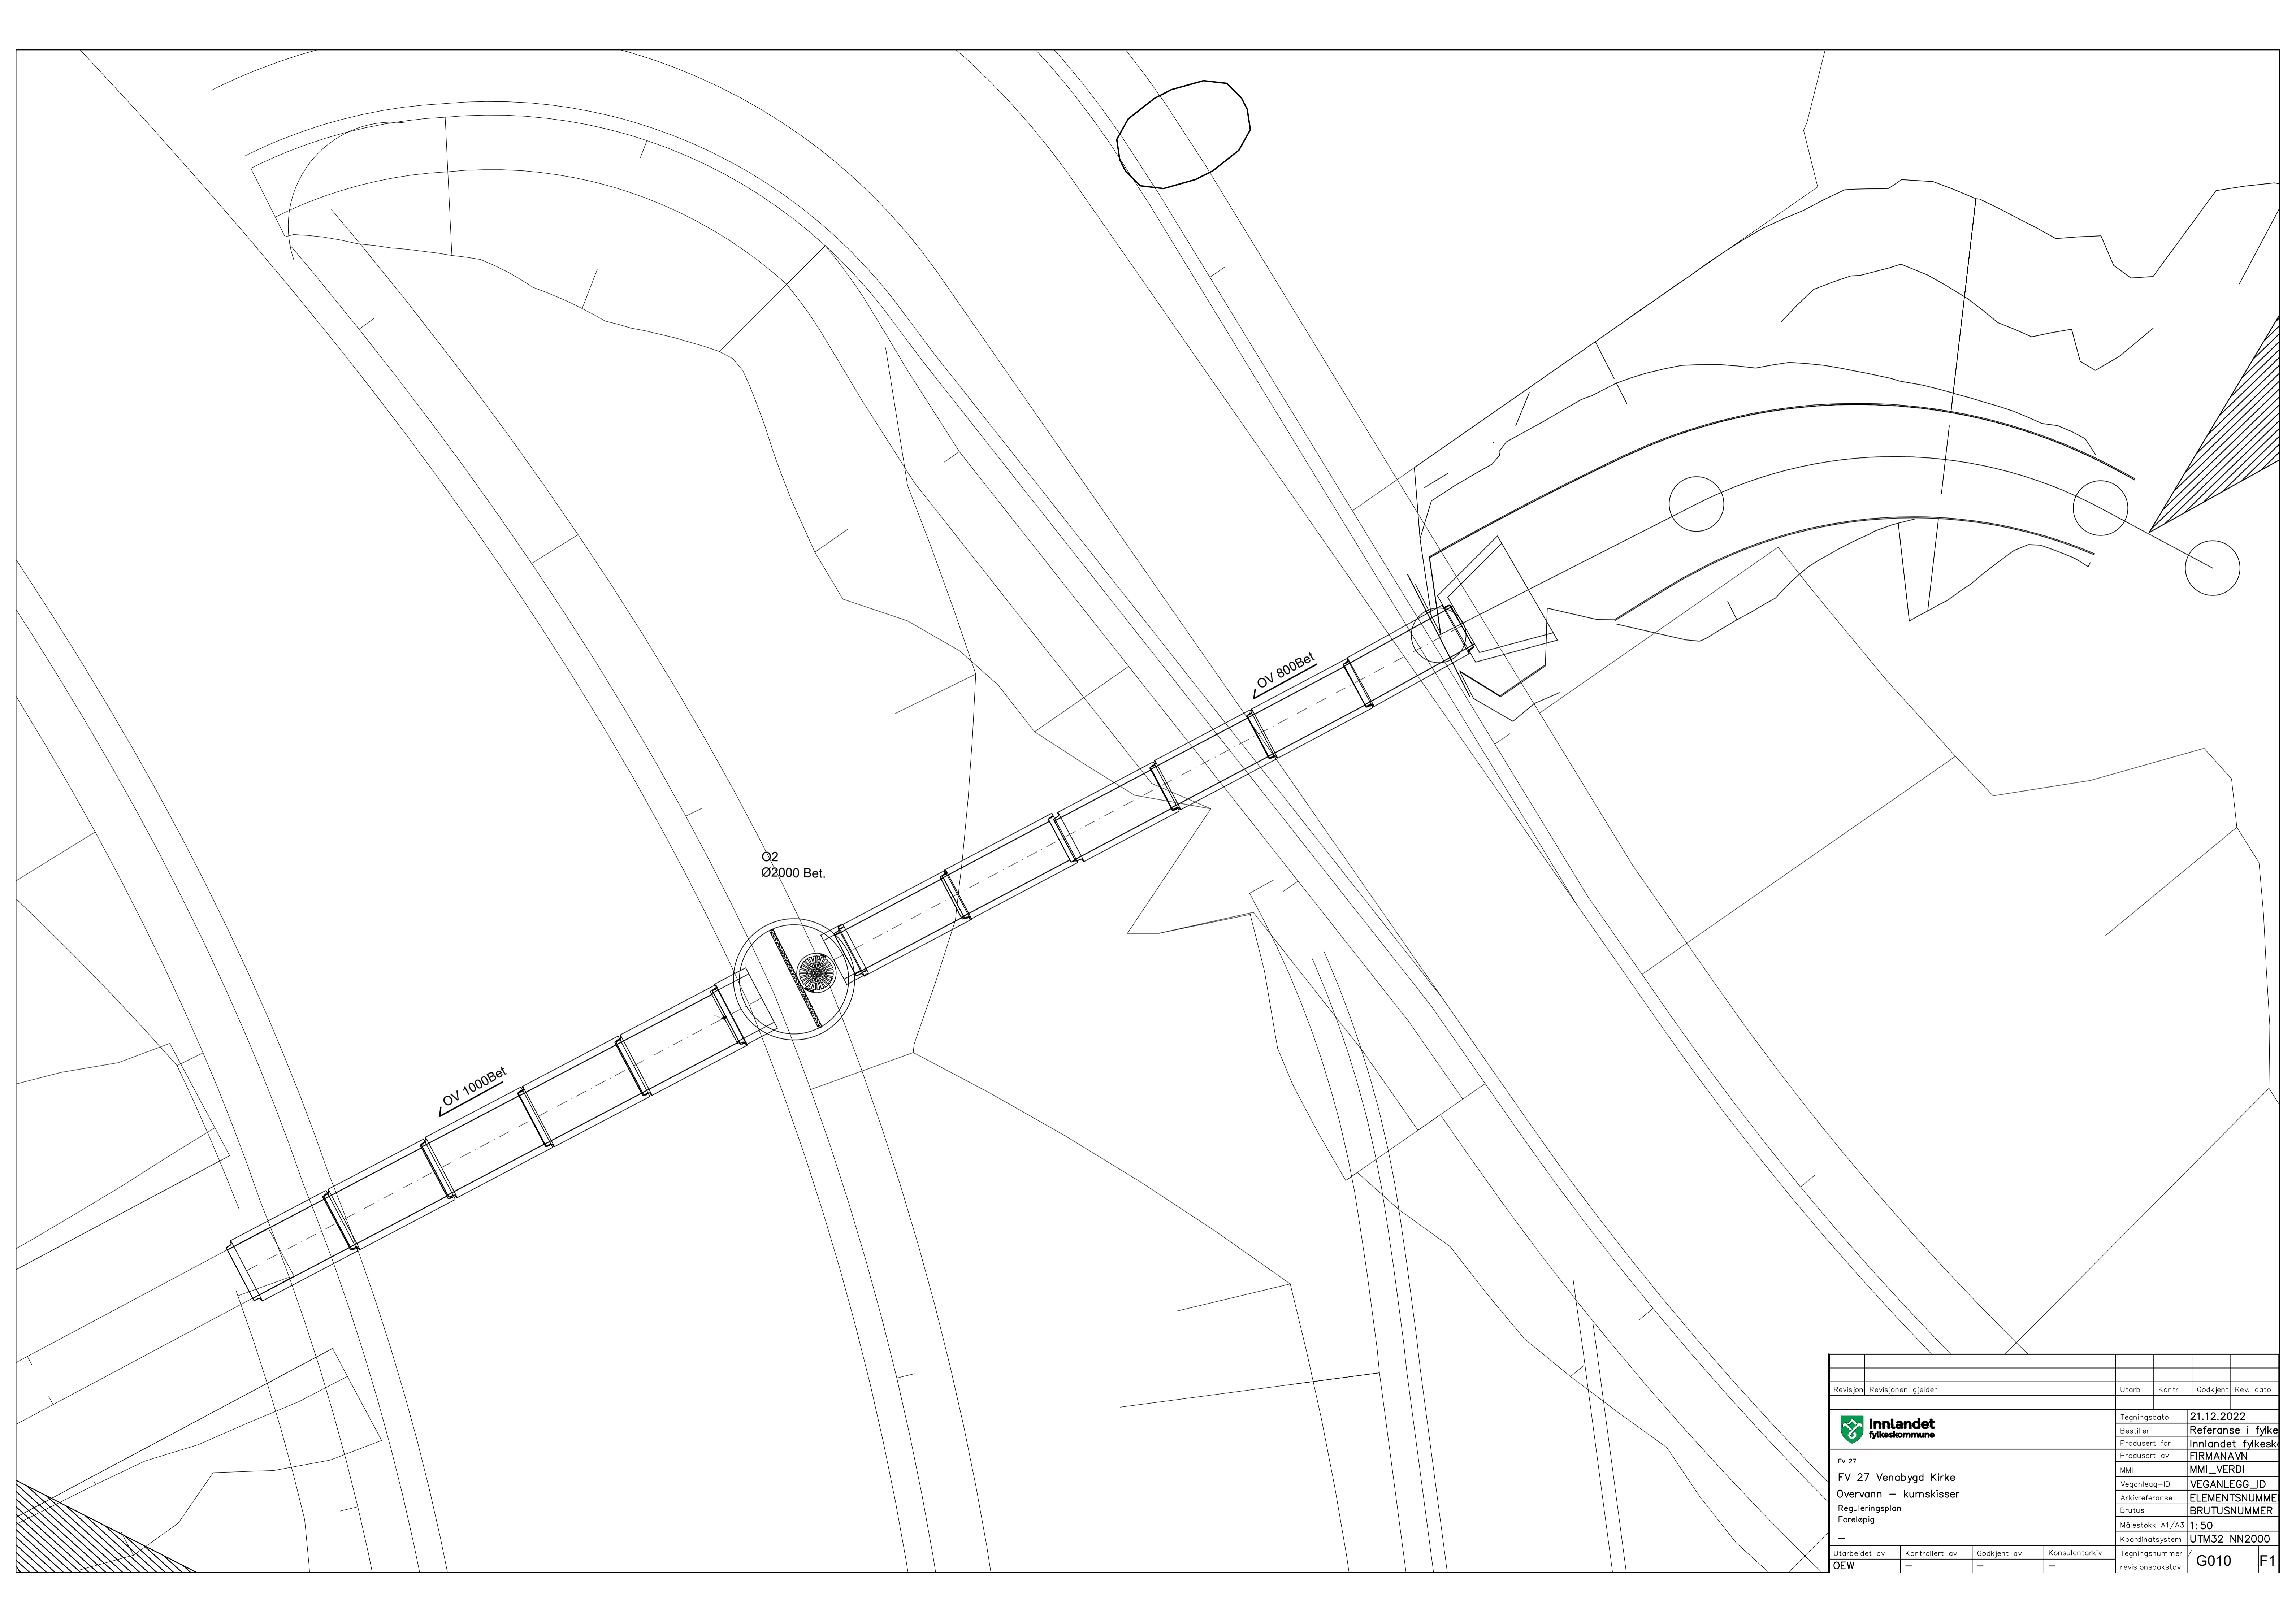


O2
Ø2000 Bet.

OV 800Bet


OV 1000Bet

Revisjon	Revisjonen gjelder	Utarb.	Kontr.	Godkjent	Rev. dato
		Tegningsdato	21.12.2022		
Fv 27		Bestiller	Referanse i fylke		
Overvann – kumskisser		Produsert for	Innlandet fylkesk		
Reguleringsplan		Produsert av	FIRMANAVN		
Foreløpig		MMI	MMI_VERDI		
		Vegreferanse-ID	VEGANLEGG_ID		
		Arkivreferanse	ELEMENTSNUMMER		
		Brutus	BRUTUSNUMMER		
		Målestokk A1/A3	1:50		
		Koordinatsystem	UTM32 NN2000		
Utarbeidet av	Kontrollert av	Godkjent av	Konsulentarkiv	Tegningsnummer	revisjonsbokstav
OEW	—	—	—	G010	F1

91000

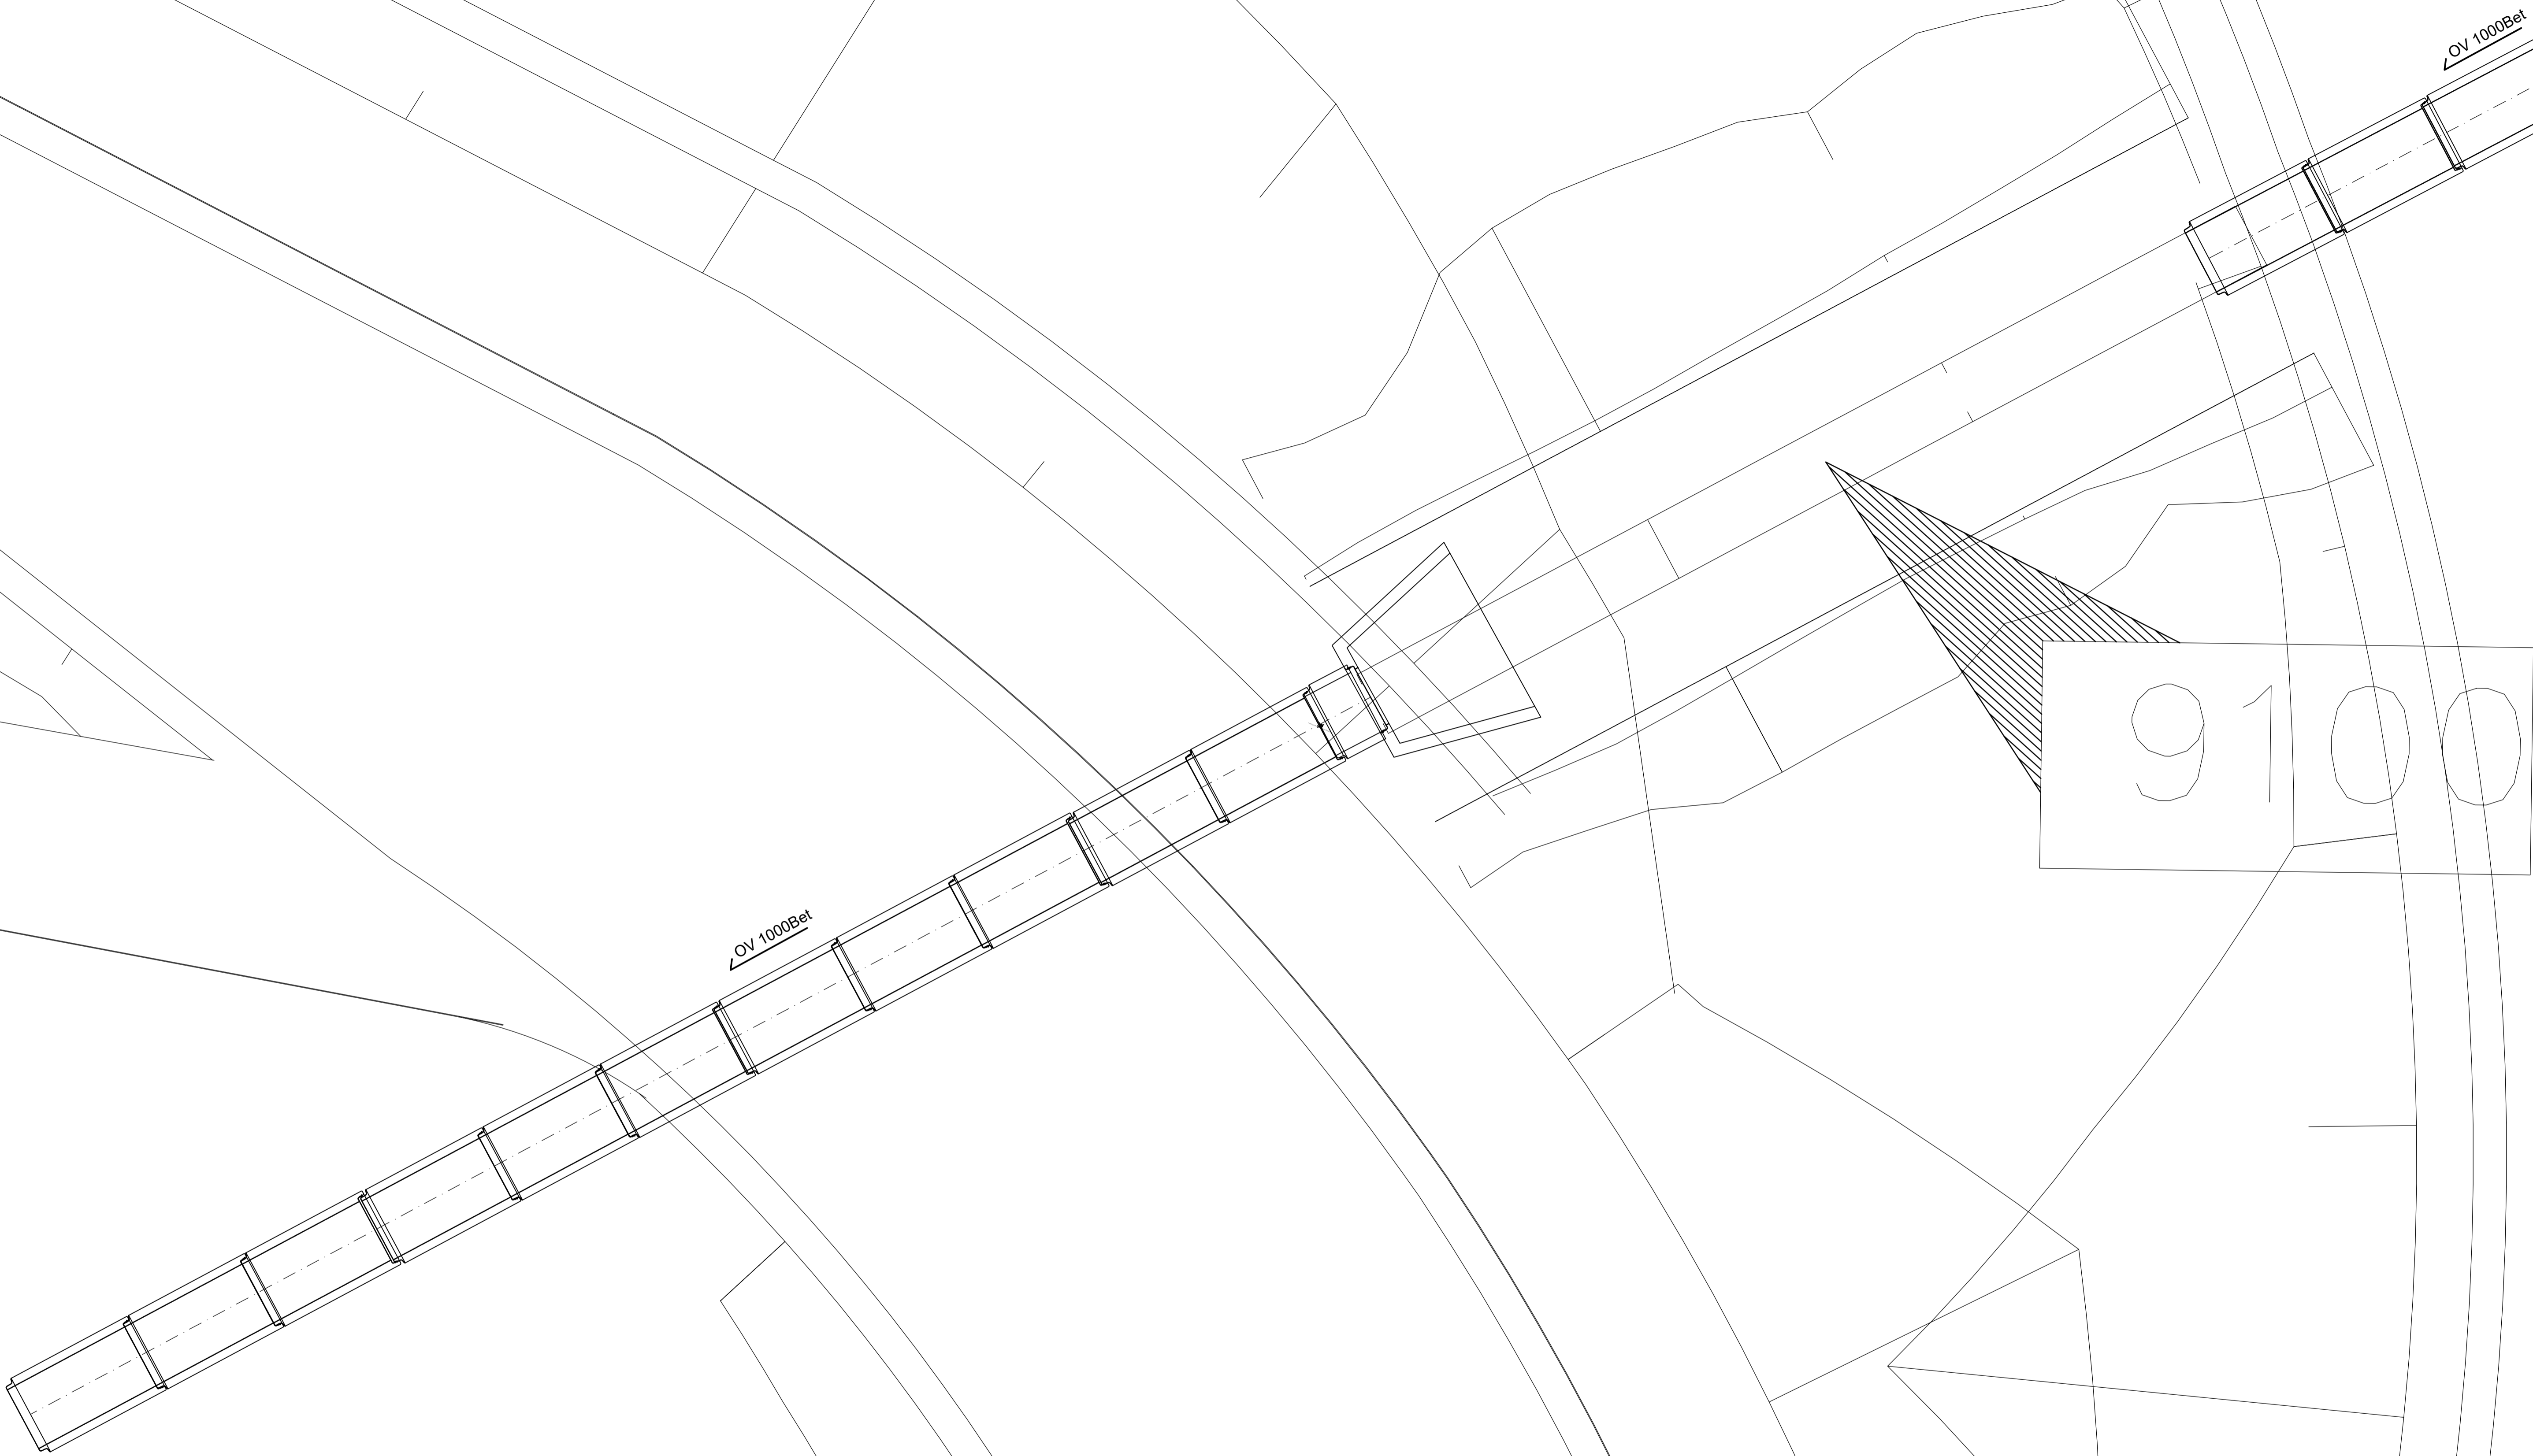


Revisjon	Revisjonen gjelder	Utarb	Kontr	Godkjent	Rev. dato
		Tegningsdato	21.12.2022		
Fv 27		Bestiller	Referanse i fylkes		
FV 27 Venabygd Kirke		Produsert for	Innlandet fylkesk		
Overvann – kumskisser		Produsert av	FIRMANAVN		
Reguleringsplan		MMI	MMI_VERDI		
Foreløpig		Veganlegg-ID	VEGANLEGG_ID		
-		Arkivreferanse	ELEMENTSNUMMER		
-		Brutus	BRUTUSNUMMER		
-		Målestokk A1/A3	1:50		
-		Koordinatsystem	UTM32 NN2000		
Utarbeidet av	Kontrollert av	Godkjent av	Konsulentarkiv	Tegningsnummer	revisjonsbokstav
OEW	-	-	-	G011	F1

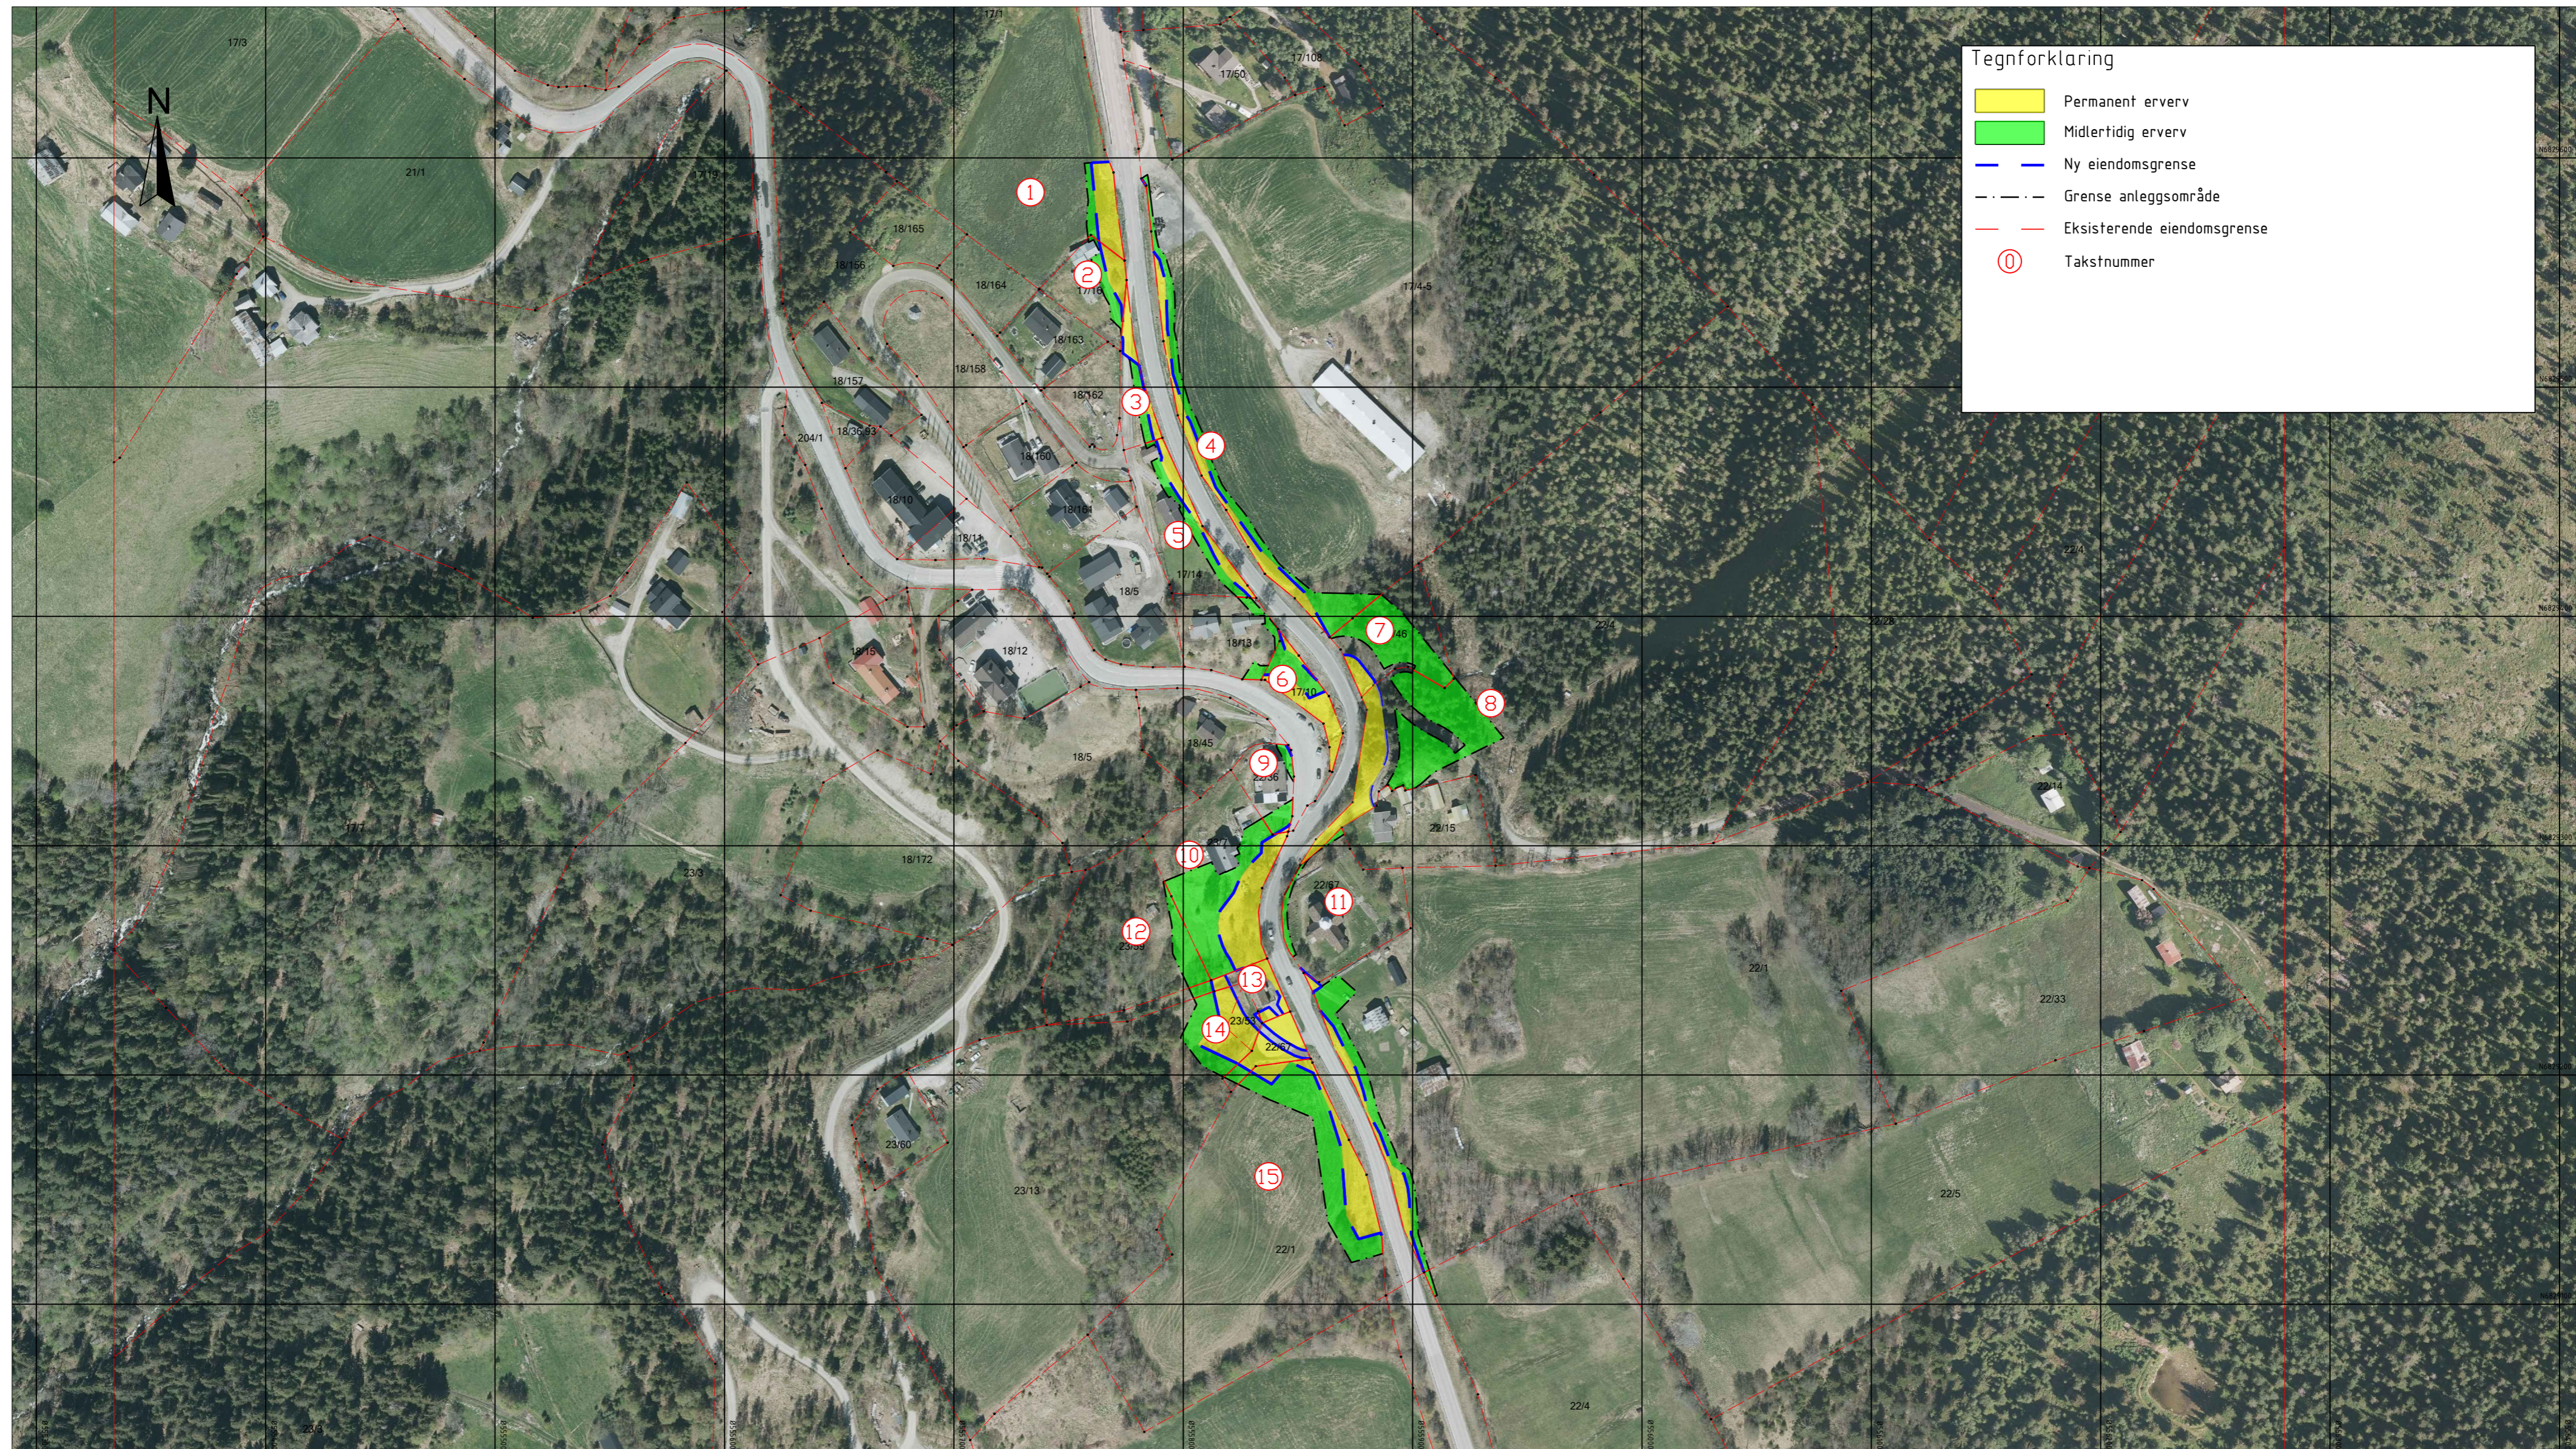

Tegnforklaring

- Permanent erverv
- Midlertidig erverv
- Ny eiendomsgrense
- Grense anleggsområde
- Eksisterende eiendomsgrense
- 1 Takstnummer

Takst nr	Gnr/Bnr	Hjemmelshaver	Adresse	Postadresse	Eiendomsadresse	Permanent erverv	Midlertidig erverv	Merknad
1	17/1	KVITRUD THOR	VENABYGDVSEGEN 785	2632 VENABYGD	Venabygdsvegen 785 Veslefjellvegen 47	364	113	
2	17/16	HVELSRUD NINA KJELDSBERG JAN ARILD	BEINVEGEN 14 BEINVEGEN 14	2848 SKREIA 2848 SKREIA	Bakkalykkja 14	169	164	
3	0/0					177	143	
4	17/4-5	HAUGEN TROND	VENABYGDVSEGEN 923	2632 VENABYGD	Rondevegen 29	601	875	
5	17/14	WADAHN CHRISTIN ELISABETH				282	285	
6	18/13 17/10	TOSTRUP TROND ANDRE	GRUBA 2	3022 DRAMMEN		393	390	
7	22/46	KVERNES JOHN				112	817	
8	22/4	SPIDSBORG ANNE	VENABYGDVSEGEN 675	2632 VENABYGD	Venabygdsvegen 675	587	1331	
9	22/36	ELEKTRON EIENDOM AS	Skyttaveien 56	1481 HAGAN	Venabygdsvegen 710	11	165	
10	23/7	ENDRE BARBRO ELISABETH	VENABYGDVSEGEN 708	2632 VENABYGD	Venabygdsvegen 708	777	1054	
11	22/67	RINGEBU KOMMUNE	Hanstadgata 4	2630 RINGEBU	Venabygdsvegen 701	347	164	
12	23/59	ENDRE BARBRO ELISABETH	VENABYGDVSEGEN 708	2632 VENABYGD		0	314	
13	0/0					173	49	
14	23/13 23/53	HAGEN KAREN ØDEGAARD	ØDEGÅRDSVEGEN 97	2632 VENABYGD		477	357	
15	22/1 22/1	SKOGVANG ANNE BERIT SKOGVANG JAN	VENABYGDVSEGEN 1097 VENABYGDVSEGEN 1097	2632 VENABYGD 2632 VENABYGD	Raudhaugvegen 40 Venabygdsvegen 699	991	1752	

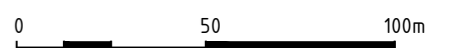

Revisjon	Revisjonen gjelder	Utarb	Kontr	Godkjent	Rev. dato
Godkjent som arbeidstegning ifølge notat fra Vegdirektoratet					
		Tegningsdato	xx.xx.xxxx		
		Bestiller	navn		
		Produsert for	Innlandet FK		
Vegnr		Produsert av	ViaNova		
Profilnummer					
Mer info		PROF-nummer	xxx		
Grunnerverv/W-tegninger		Arkivnummer	12345 123		
		Byggevaksnummer	12345 123		
		Målestokk A2	1:2000 m		
Utarbeidet av	Kontrollert av	Godkjent av	Konsulentarkiv	Tegningsnummer/	revisjonsbokstav
xxx	xxx	xxx	xxxx xxx	Walle A	